

わんぱく広場改修工事についてのお知らせとお願い

本市公園管理について、日頃より格別のご協力を頂き誠にありがとうございます。
この度、わんぱく広場の水はけ改善、老朽化した木製遊具のリフレッシュを目的
とした、改修工事を行なう事となりました。

工事期間中は、下記の工事施工範囲について使用できなくなります。


ご利用の皆様には、ご不便をお掛け致しますが、ご理解とご協力をお願い致し
ます。

工 事 名 : 岩槻城址公園遊戯施設外改修工事
工 事 場 所 : 岩槻城址公園内 わんぱく広場
工 期 : 平成30年11月16日～平成31年3月15日
作業期間(予定) : 平成31年1月7日～平成31年3月中旬
作業予定時間 8:00～17:00

受 注 者 : (株)春秋園 (担当)武藤 tel 048-683-5491


発 注 者 : さいたま市 都市局 北部都市・公園管理事務所 管理課
tel 048-646-3179

【工事計画平面図】

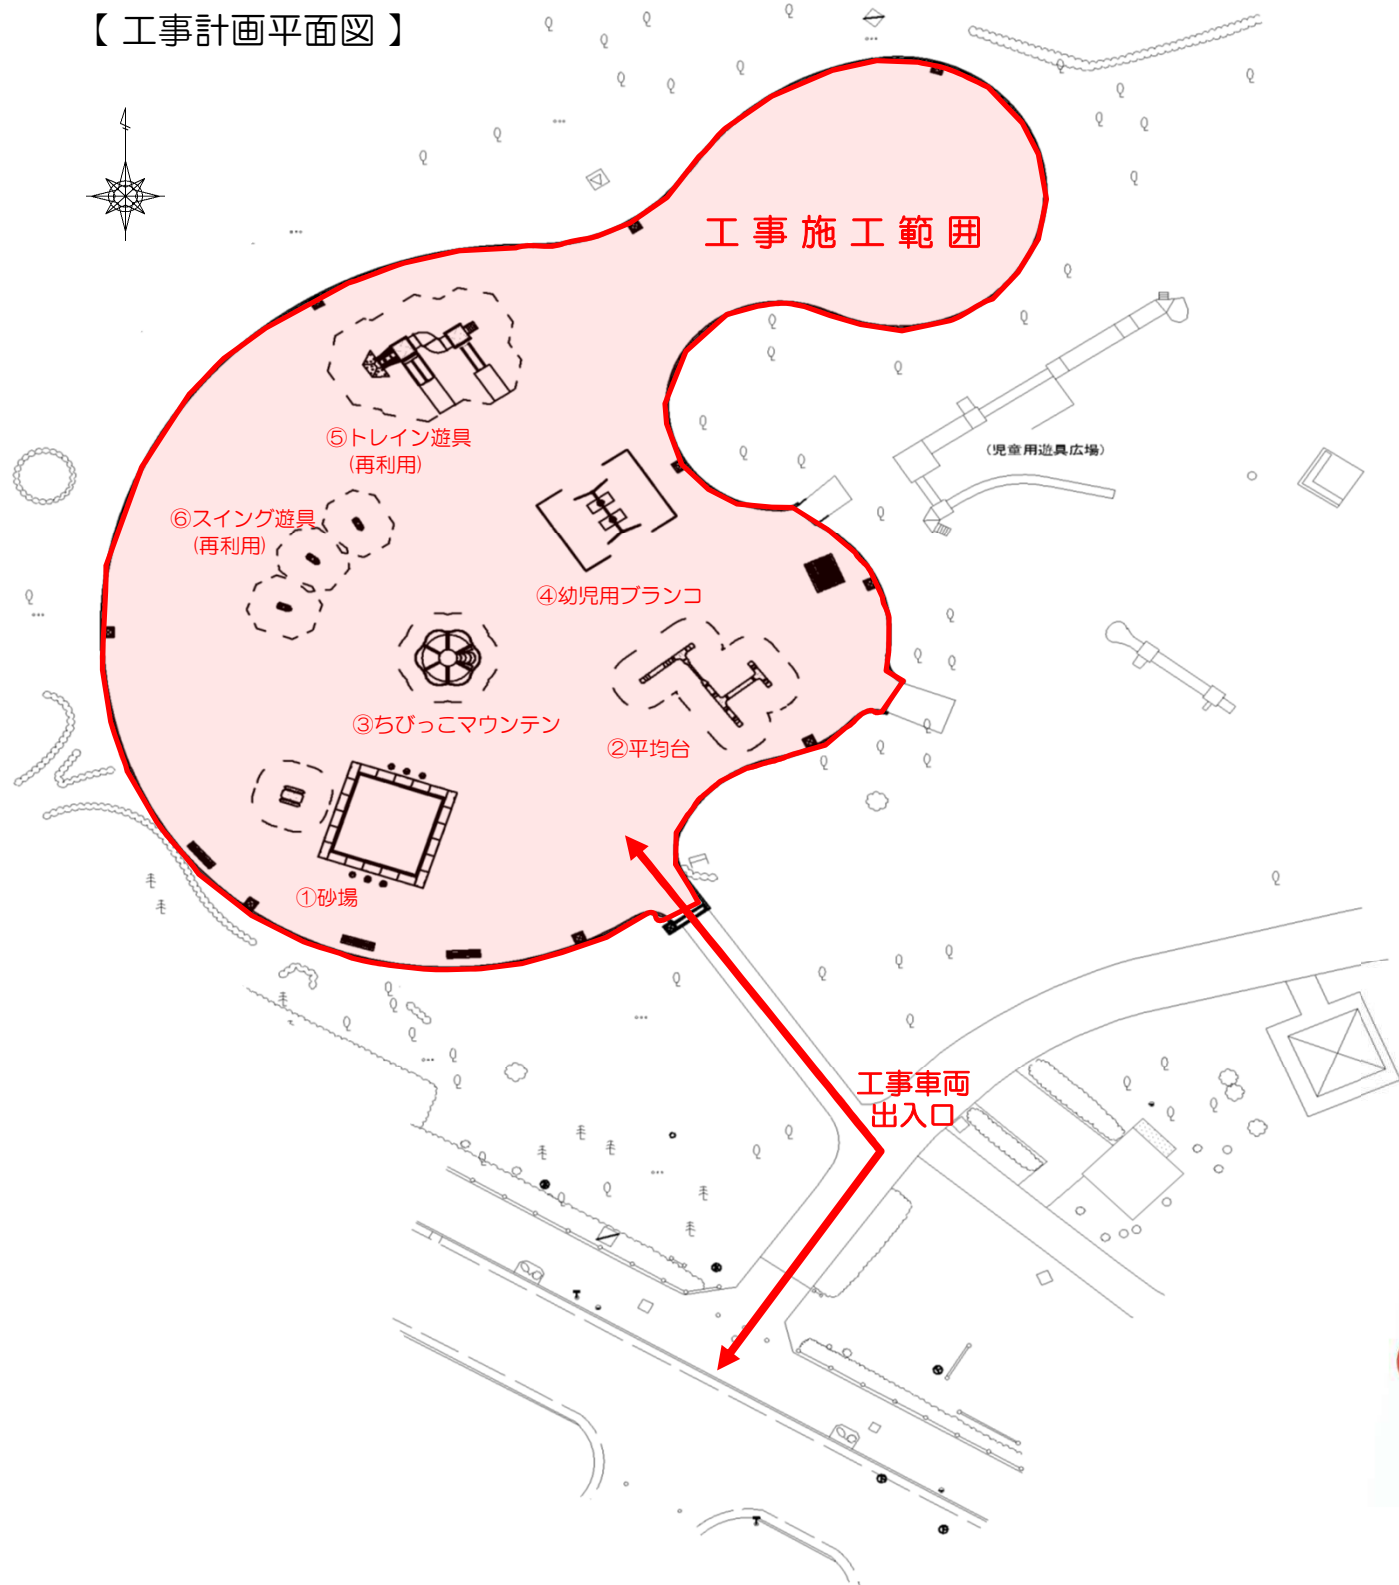

【新設予定遊具】

平均台

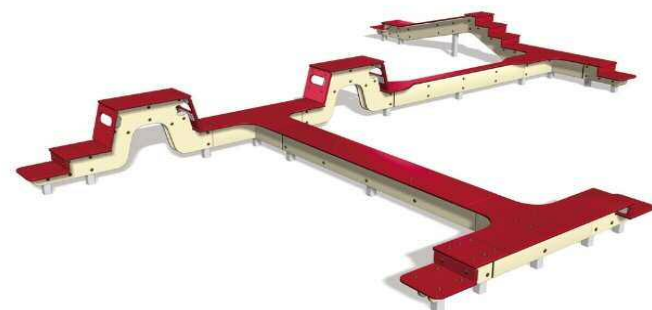

ちびっこマウンテン



幼児用ブランコ

※遊具イメージ図は、遊具メーカーより提供されたものを使用。また、遊具のほかベンチも設置します。